

М.В. Зен. /ке



АДМИНИСТРАЦИЯ ГОРОДА ВЛАДИМИРА
ПОСТАНОВЛЕНИЕ

Решение № 181

№ 1102

О проведении электронного аукциона на право заключения договора
на размещение нестационарного торгового объекта на части земель
кадастрового квартала по местоположению: Владимирская область,
г.Владимир, ул.Горького, в районе д.93-а

В соответствии со ст.39.13, 39.36 Земельного кодекса Российской Федерации, решением Совета народных депутатов города Владимира от 24.03.2016 № 181 «О Порядке размещения нестационарных торговых объектов на территории муниципального образования город Владимир», постановлением главы города Владимира от 02.02.2011 № 264 «Об утверждении схемы размещения нестационарных торговых объектов на территории муниципального образования город Владимир», постановлением администрации города Владимира от 04.05.2016 № 1140 «Об утверждении примерной формы документации по проведению аукциона на право заключения договора на размещение нестационарного торгового объекта на территории муниципального образования город Владимир», схемой расположения части земель кадастрового квартала на кадастровом плане территории **постановляю:**

1. Провести электронный аукцион на право заключения договора на размещение нестационарного торгового объекта (киоск), функционирующего круглогодично, на части земель кадастрового квартала, площадью 9 кв.м (условный номер 33:22:024165/чз1, категории земель - земли населенных пунктов), местоположение: Владимирская область, г.Владимир, ул.Горького, в районе д.93-а, в границах согласно приложению.
2. Специализация нестационарного торгового объекта /основной ассортимент/: мороженое.
3. Установить начальную цену предмета аукциона (размер платы за первый год размещения нестационарного торгового объекта) в размере 19 249 (Девятнадцать тысяч двести сорок девять) рублей.
4. Установить задаток для участия в аукционе в размере 19 249 (Девятнадцать тысяч двести сорок девять) рублей.
5. Установить шаг аукциона в размере 960 (Девятьсот шестьдесят) рублей.
6. Установить период размещения нестационарного торгового объекта

7 (семь) лет с момента заключения договора на размещение нестационарного торгового объекта.

6. Управлению земельными ресурсами администрации города Владимира:
- разместить извещение о проведении аукциона на официальном сайте Российской Федерации для размещения информации о проведении торгов в сети «Интернет»: www.torgi.gov.ru, на сайте Единой электронной торговой площадки www.gosetorg.ru, на официальном сайте органов местного самоуправления города Владимира в сети «Интернет»: www.vladimir-city.ru;

- организовать электронный аукцион;
- подготовить проект договора на размещение нестационарного торгового объекта и направить победителю аукциона в течение 7 рабочих дней со дня размещения протокола о результатах электронного аукциона на сайте Единой электронной торговой площадки www.gosetorg.ru, на официальном сайте органов местного самоуправления города Владимира в сети «Интернет»: www.vladimir-city.ru.

7. Контроль за исполнением постановления возложить на заместителя главы администрации города Букалова И.Н.

И.о. главы города

В.А. Гарев



СХЕМА РАСПОЛОЖЕНИЯ ЧАСТИ ЗЕМЕЛЬНОГО УЧАСТКА НА ЧАСТИ ЗЕМЕЛЬ КАДАСТРОВОГО КВАРТАЛА


Условный номер земельного участка: **33:22:024165:1**

Площадь части земельного участка: **9 кв.м.**

Категория земель: **Земли населенных пунктов**

Местоположение: **Владимирская область, г. Владимир, ул. Горького, в районе д.93-а**

Обозначение характерных точек границы	координаты X м	координаты Y м
1	193611.71	219608.37
2	193609.51	219606.33
3	193607.47	219608.53
4	193609.67	219610.57

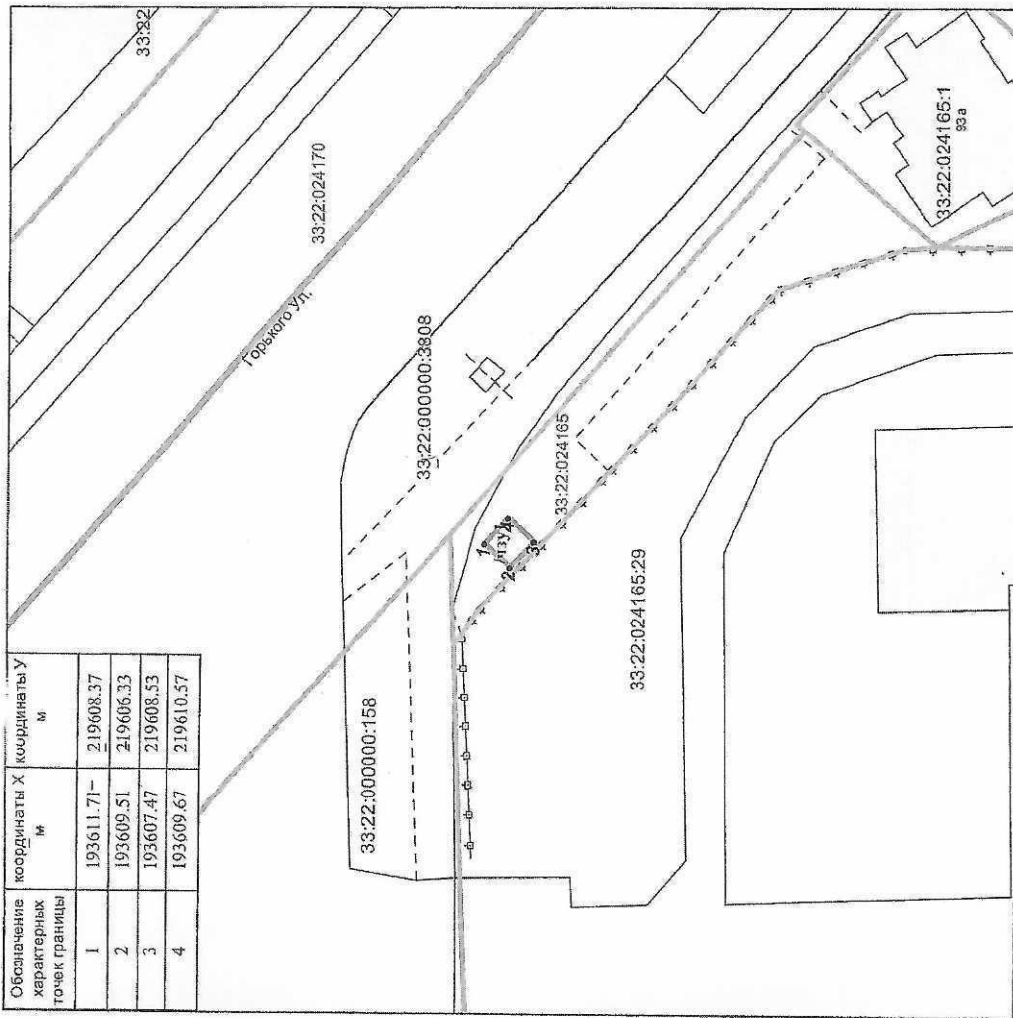

Условные обозначения:

- граница преемственного участка
- граница земельного участка
- граница кадастрового квартала

Масштаб 1:500

Система координат: МСК-33

Исп. Ляшенко В.Н.