


Постановление
строения лит. А
г. Владимир ул. Октябрьская мкр. Дргтруд
№ 15 квартал уч. н

План 1 этажа

Разрешение на строительство
На возведение или переоборудовании
объекта жилищно-коммунального назначения
(литера, квартира, комната)
разрешение не предъявлено
Дата 11.06.09 Подпись *Белаякова*

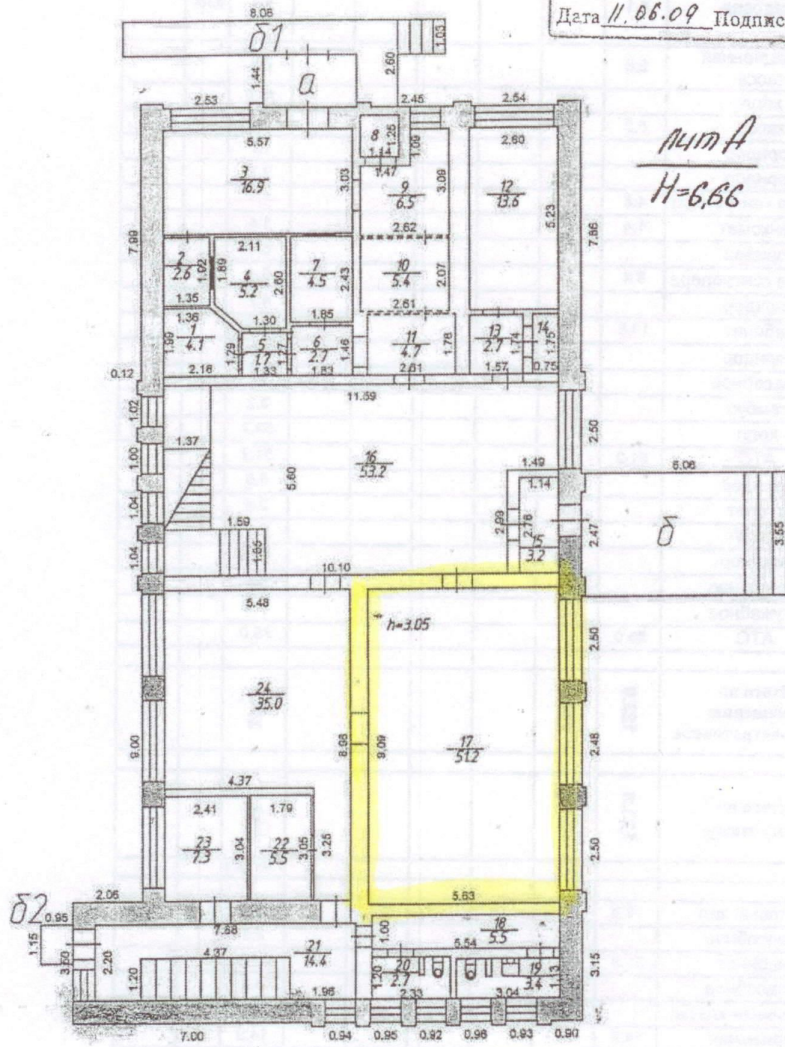

лит А
H-6,66

Составлено по данным
технической инвентаризации
по состоянию на 11.06.09.
(число, месяц, год)
Исполнитель *Максимова*
Руководитель группы *Белаякова*

Масштаб 1:200

Экспликация к поэтажному плану здания (строения)

расположенного в городе **Владимир** ул **Октябрьская** дом № **15**

расположенного в городе Владимир ул Октябрьская дом 41													
Литера по плану	Этажи (начиная с 1-го этажа и кончая последним)	Номер помещения (квартиры, торгового, складского и т.п.)	Номер по плану строения	Назначение частей помещения: жилая комната, канцелярское помещение, классная комната, кухня, коридор и т.п.	Площадь по внутреннему обмеру в кв.м, в том числе предназначенная под помещения						Общая полезная	Высота помещений по внутреннему обмеру	Самостоятельно перестроенная и возведенная
					Учрежденческая								
					основная	вспомогательная	основная	вспомогательная	основная	вспомогательная			
A	1	административное	1	кладовая	4.1						4.1	3.05	
			2	операционная касса	2.6						2.6		
			3	холл		16.9					16.9		
			4	касса	5.2						5.2		
			5	коридор		1.7					1.7		
			6	коридор		2.7					2.7		
			7	комната контролера	4.5						4.5		
			8	банкомат	1.4						1.4		
			9	коридор		6.5					6.5		
			10	комната контролера	5.4						5.4		
			11	коридор		4.7					4.7		
			12	кабинет	13.6						13.6		
			13	коридор		2.7					2.7		
			14	подсобное		1.3					1.3		
			15	тамбур		3.2					3.2		
			16	холл		53.2					53.2		
			17	АТС	51.2						51.2		
			18	коридор		5.5					5.5		
			19	туалет		3.4					3.4		
			20	туалет		2.7					2.7		
			21	коридор		14.4					14.4		
			22	служебное		5.5					5.5		
			23	служебное		7.3					7.3		
			24	АТС	35.0						35.0		
				Итого по помещению административное	123.0	131.7					254.7		
				Итого по 1-му этажу	123.0	131.7					254.7		
											5.4		
A	2		1	актовый зал	98.2						98.2	3.11	
			2	подсобное		2.5					2.5		
			3	кабинет	21.8						21.8		
			4	подсобное		8.3					8.3		
			5	лестничная клетка		26.5					26.5		
			6	приемная	14.9						14.9		
			7	тамбур		1.8					1.8		
			8	кабинет	30.3						30.3		
			9	коридор		13.5					13.5		
			10	кабинет ветеранов	30.6						30.6		
			11	касса	5.9						5.9		