


Позэтажный план
строения лит. "А"
г. Владимир,
ул. Каманина, дом № 14

КОПИЯ

ПЛАН I ЭТАЖА

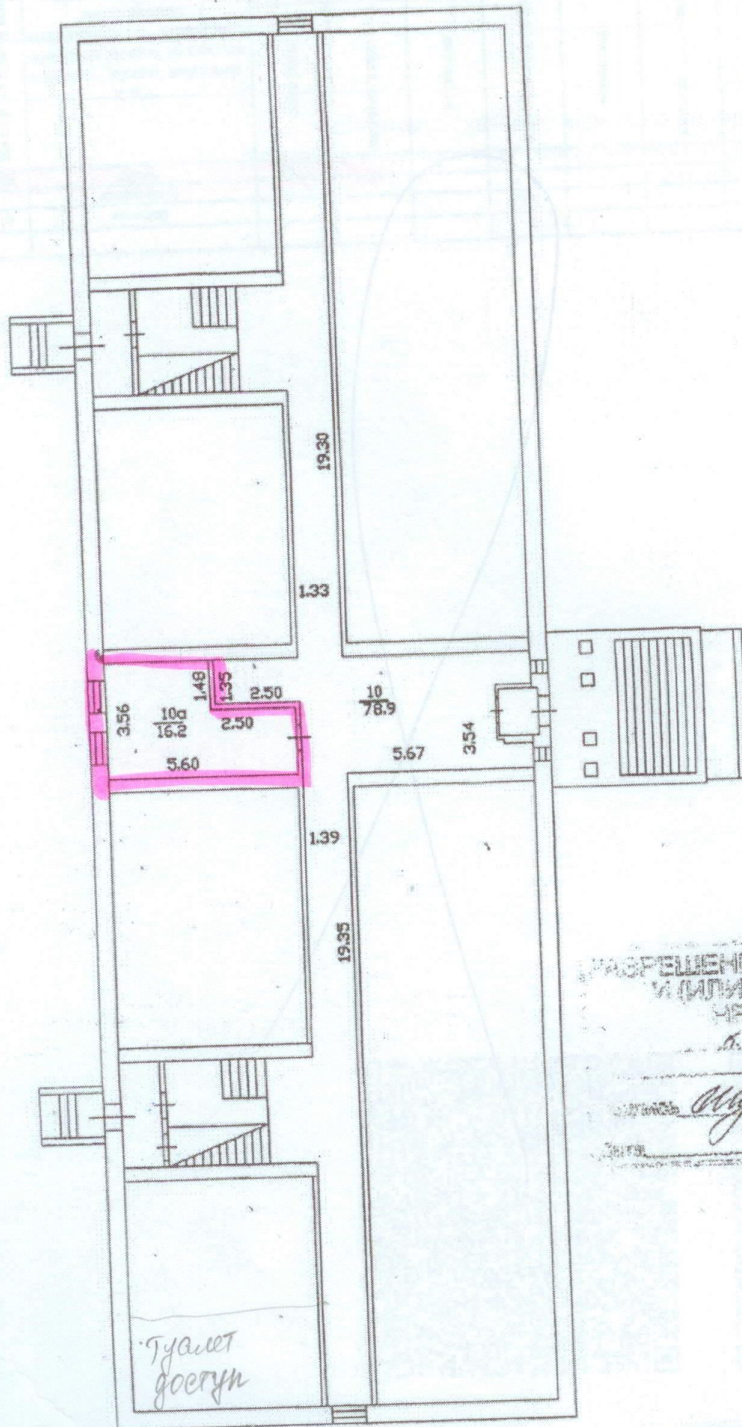


Туалет
доступ

у юго-западного
сбб ???

РАЗРЕШЕНИЕ НА ПЕРЕУСТРОЙСТВО
И (ИЛИ) РЕПЛАНИРОВКУ
ЧЕТИ СДВИЖЕНО
д. 10, 10а

Мурасов
10.12.2010

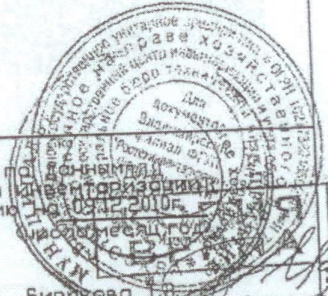

Составлено
технической
по состоянию

Исполнители Бирюков
Руководитель группы

Шаров Е.И.

Масштаб 1:200

дом № 14

положенного в городе Владимир по ул Каманина

положенного в городе			Владимир	по ул Каманина		дом № 14						
Летра по плану	Этажи (начиная с 1-го этажа и кончая мезонином)	Номер помещения (квартиры торгового, складского и т.п.)	Номер по плану помещения	Назначение частей помещения: жилая комната, канцелярское помещение, классная комната, кухня, коридор и т.п.	Площадь по		обмеру в кв.м.		Итого по помещению, этажу, строению	Высота помещений по внутреннему обмеру	Площадь балконов и лоджий	Самостоятельно приспособленная и возведенная
					внутреннему		под помещения					
					в том числе		предназначенная					
					Жилая		Прочая					
				основная	вспомогательная	основная	вспомогательная					
A	1	10а		жилая	16.2				16.2			16.2
				кроме того:			78.9		78.9	2.71		78.9
			10	коридор								

