

Схема расположения земельного участка на кадастровом плане территории


Условный номер земельного участка: 33:22:032075:116:3У1

Площадь земельного участка: 2571 кв.м.

Местоположение: Владимирская область, МО г.Владимир (городской округ), г.Владимир, ул.Большая Нижегородская, д.62

Обозначение характерных точек границ	Координаты, МСК-33, м	
	(указываются в случае подготовки схемы расположения земельного участка с использованием технологических и программных средств, в том числе размещенных на официальном сайте. Значения координат, полученные с использованием указанных технологических и программных средств, указываются с округлением до 0,01 метра)	
	X	Y
1	2	3
1	192 340,10	223 179,74
2	192 348,00	223 183,63
3	192 348,50	223 182,56
4	192 355,71	223 185,73
5	192 349,83	223 198,77
6	192 346,09	223 208,02
7	192 343,85	223 214,62
8	192 341,11	223 219,55
9	192 333,64	223 223,46
10	192 333,96	223 224,16
11	192 345,52	223 246,75
12	192 343,90	223 247,64
13	192 338,42	223 246,40
14	192 339,05	223 244,84
15	192 326,48	223 239,56
16	192 301,30	223 294,08
17	192 314,31	223 299,87
18	192 308,64	223 312,45
19	192 292,79	223 295,14
20	192 310,22	223 257,98
21	192 278,44	223 242,71
22	192 289,06	223 222,32
23	192 306,60	223 220,60
24	192 302,29	223 230,07
25	192 314,97	223 236,19
26	192 316,95	223 231,91
27	192 318,61	223 232,68
28	192 320,96	223 227,60
29	192 319,32	223 226,84
1	192 340,10	223 179,74

Схема границ публичного сервитута

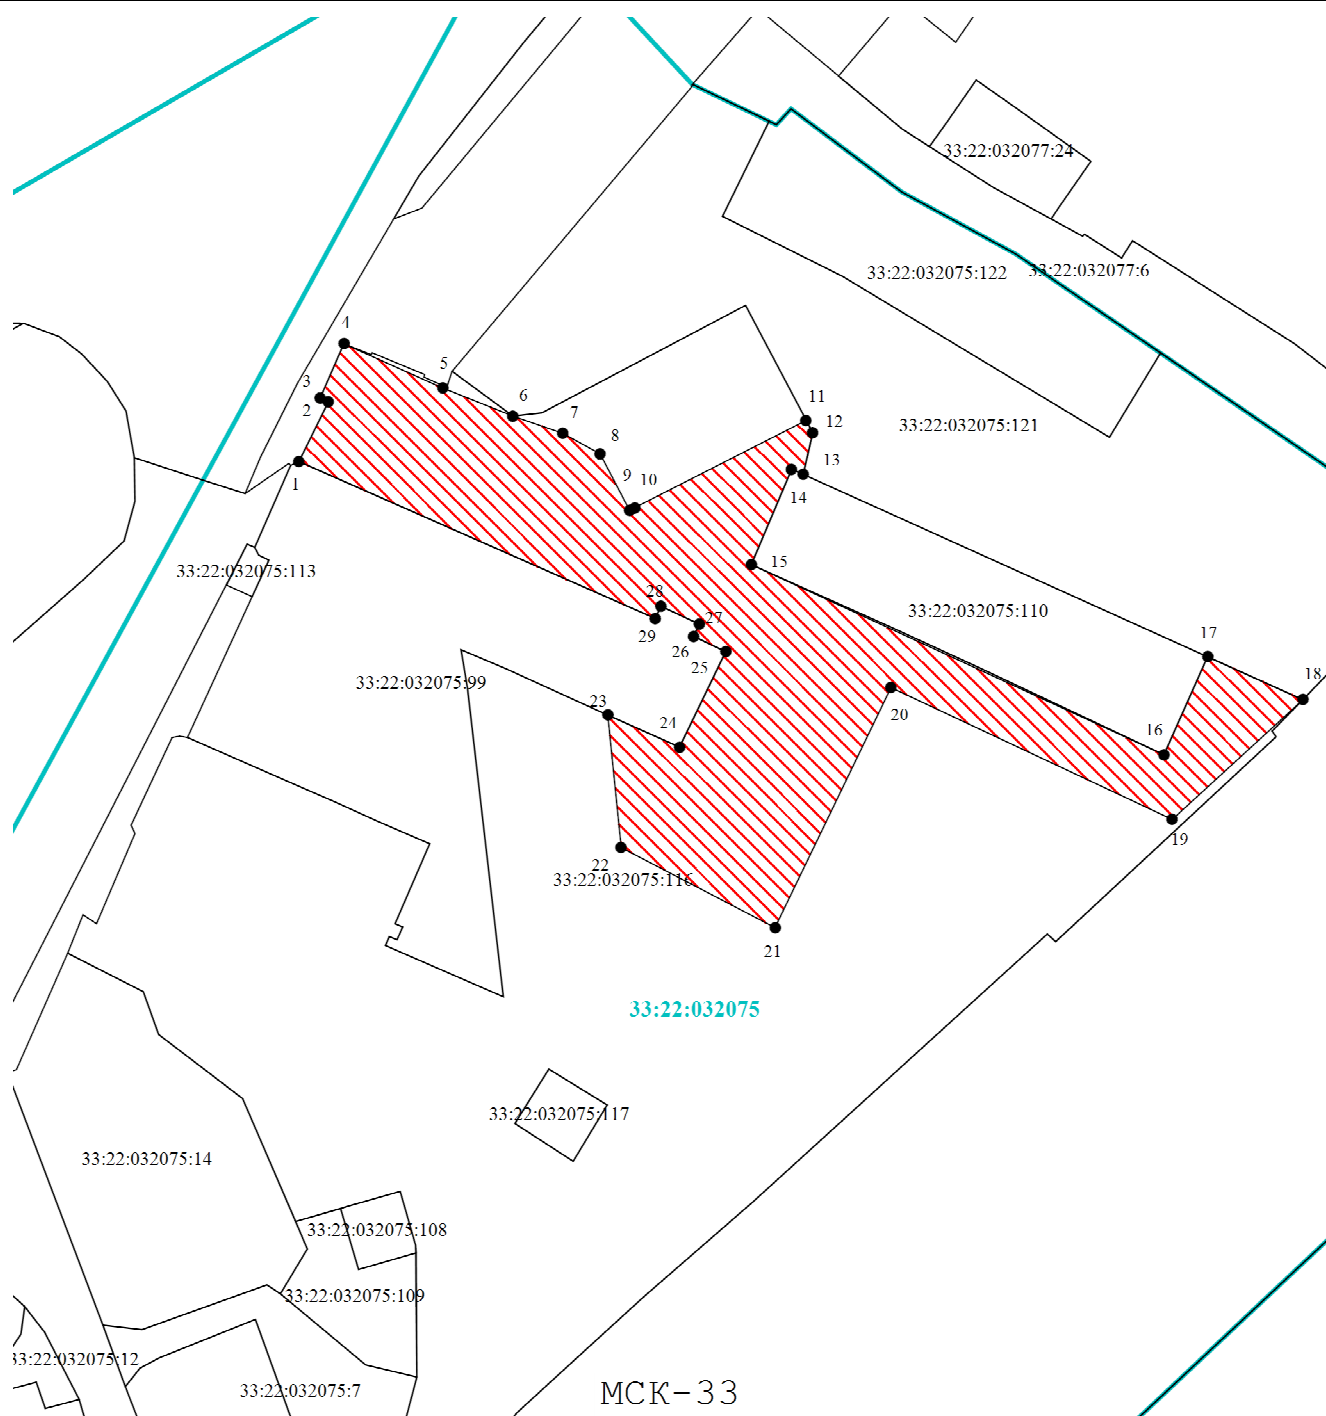

Условные обозначения:

- | | |
|---|---|
|  | - Граница публичного сервитута |
|  | - Характерная точка границы публичного сервитута |
|  | - Часть границы земельного участка, сведения ЕГРН о которой позволяют однозначно определить ее положение на местности |
| 33:22:032075:121 | - Кадастровый номер объекта недвижимости (земельного участка) |
| 33:22:032075 | - Номер кадастрового квартала |
|  | - Граница кадастрового квартала |