


ПОСТАЖНЫЙ ПЛАН
 строения лит. "А"
 г. Владимир,
 ул. МОПРА.Д.15
 План I этажа

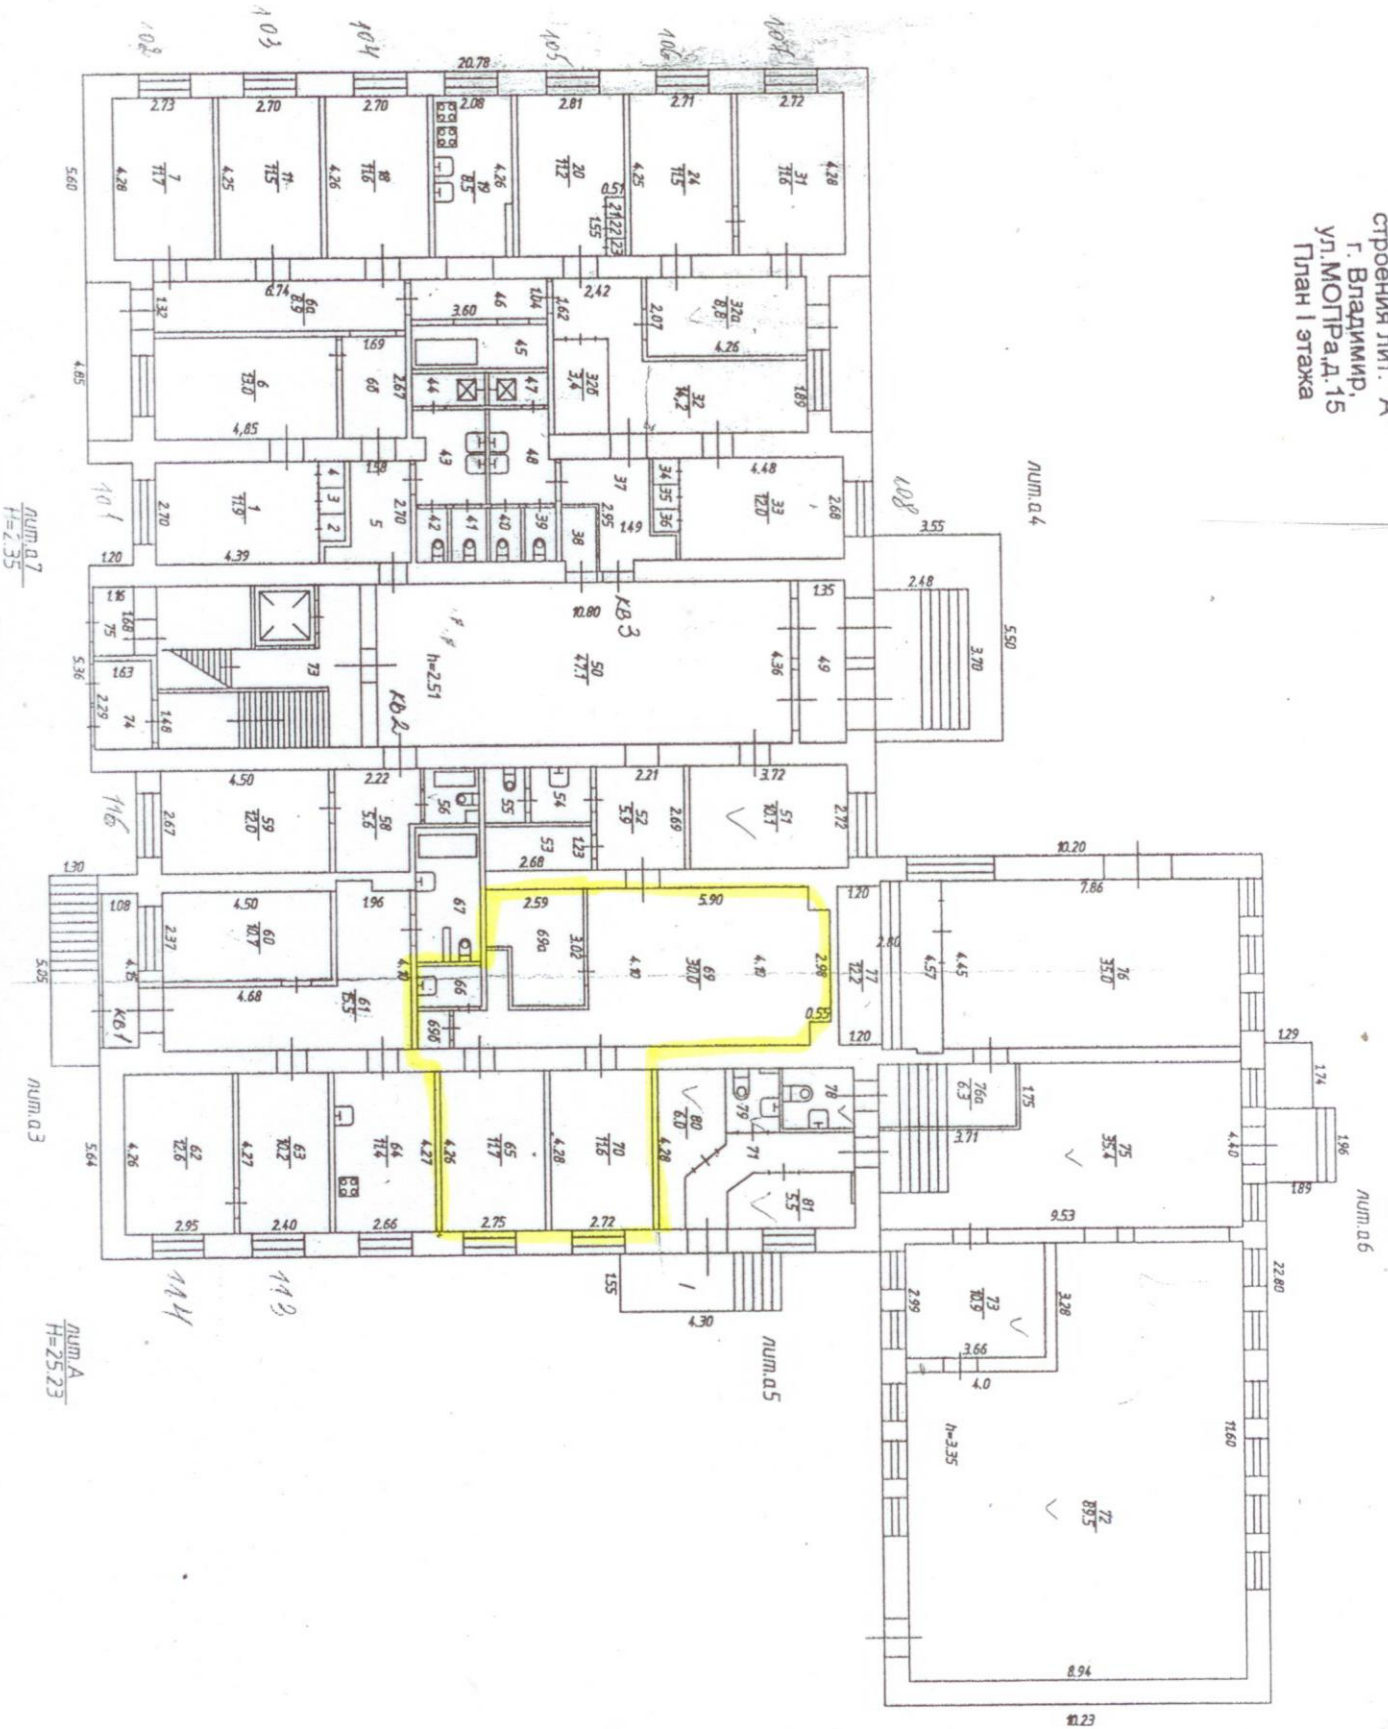

1	2	3	4	5	6	7	8	9	10	11	12	13
			гладильная	45	-	-	4.1	-	4.1	-	-	4.1
			Коридор	46	-	-	3.7	-	3.7	-	-	3.7
			Душевая	47	-	-	1.5	-	1.5	-	-	1.5
			Коридор	48	-	-	4.6	-	4.6	-	-	4.6
			Лоджия	52	-	-	-	4.5	-	-	-	4.5
			Лоджия	53	-	-	-	4.5	-	-	-	4.5
			Итого:		114.8	78.2	9.0	193.0	-	-	-	202.0
	Обособленное нежилое помещение	I	коридор	71	-	-	-	-	-	5.3	-	5.3
			торговый зал	72	-	-	-	-	-	89.5	-	89.5
			склад	73	-	-	-	-	-	10.9	-	10.9
			торговый зал	75	-	-	-	-	-	35.4	-	35.4
			туалет	79	-	-	-	-	-	1.9	-	1.9
			подсобное	80	-	-	-	-	-	6.0	-	6.0
			кабинет	81	-	-	-	-	-	5.5	-	5.5
			Итого:		-	-	-	-	-	154.5	-	154.5
		НЖ	дежурная	51	-	-	-	-	-	10.1	-	10.1
			подсобное	53	-	-	-	-	-	3.3	-	3.3
			санузел	54	-	-	-	-	-	2.4	-	2.4
			туалет	55	-	-	-	-	-	1.2	-	1.2
			аварийная	65	-	-	-	-	-	11.7	-	11.7
			санузел	66	-	-	-	-	-	2.0	-	2.0
			мастерская	69	-	-	-	-	-	30.0	-	30.0
			склад	69a	-	-	-	-	-	6.6	-	6.6
			подсобное	69b	-	-	-	-	-	0.8	-	0.8
			кабинет	70	-	-	-	-	-	11.6	-	11.6
			торговое	76	-	-	-	-	-	35.0	-	35.0
			подсобное	76a	-	-	-	-	-	6.3	-	6.3
			склад	77	-	-	-	-	-	12.2	-	12.2
			санузел	78	-	-	-	-	-	2.8	-	2.8
			Итого:		-	-	-	-	-	136.0	-	136.0
А 2 эт	Квартира	4	Тамбур	49	-	-	-	-	-	-	5.9	5.9
			Коридор	50	-	-	-	-	-	-	47.1	47.1
			Коридор	52	-	-	-	-	-	-	5.9	5.9
			Лестничная клетка	73	-	-	-	-	-	-	20.7	20.7
			Тамбур	74	-	-	-	-	-	-	3.6	3.6
			Тамбур	75	-	-	-	-	-	-	2.2	2.2
			Итого:		-	-	-	-	-	-	85.4	85.4
			Площадь помещений всего, по этажу:		160.3	118.4	9.0	278.7	290.5	85.4	-	663.6
			жилая	1	-	6.2	-	-	6.2	-	-	6.2
			жилая	2	-	6.1	-	-	6.1	-	-	6.1
			Шкаф	2a	-	-	0.3	-	0.3	-	-	0.3
			Шкаф	3	-	-	0.2	-	0.2	-	-	0.2
			Шкаф	4	-	-	0.2	-	0.2	-	-	0.2
			Коридор	5	-	-	4.7	-	4.7	-	-	4.7
			Холл	6	-	-	24.5	-	24.5	-	-	24.5
			жилая	7	-	11.5	-	-	11.5	-	-	11.5
			Шкаф	8	-	-	0.2	-	0.2	-	-	0.2
			Шкаф	9	-	-	0.2	-	0.2	-	-	0.2
			Шкаф	10	-	-	0.2	-	0.2	-	-	0.2
			Шкаф	11	-	-	0.3	-	0.3	-	-	0.3
			Шкаф	12	-	-	0.2	-	0.2	-	-	0.2
			Шкаф	13	-	-	0.2	-	0.2	-	-	0.2
			жилая	14	-	11.5	-	-	11.5	-	-	11.5
			Шкаф	15	-	-	0.2	-	0.2	-	-	0.2
			Шкаф	16	-	-	0.2	-	0.2	-	-	0.2
			Шкаф	17	-	-	0.2	-	0.2	-	-	0.2
			жилая	18	-	11.6	-	-	11.6	-	-	11.6
			Кухня	19	-	-	9.1	-	9.1	-	-	9.1
			жилая	20	-	11.2	-	-	11.2	-	-	11.2
			жилая	24	-	11.6	-	-	11.6	-	-	11.6
			Шкаф	28	-	-	0.2	-	0.2	-	-	0.2
			Шкаф	29	-	-	0.2	-	0.2	-	-	0.2
			Шкаф	30	-	-	0.2	-	0.2	-	-	0.2
			жилая	31	-	11.5	-	-	11.5	-	-	11.5
			Холл	32	-	-	23.4	-	23.4	-	-	23.4
			Подсобное	32a	-	-	2.6	-	2.6	-	-	2.6
			жилая	33	-	13.8	-	-	13.8	-	-	13.8
			Коридор	37	-	-	5.0	-	5.0	-	-	5.0
			жилая	38	-	20.7	-	-	20.7	-	-	20.7
			Санузел	39	-	-	1.4	-	1.4	-	-	1.4
			Санузел	40	-	-	1.1	-	1.1	-	-	1.1
			Санузел	41	-	-	1.1	-	1.1	-	-	1.1
			Санузел	42	-	-	1.1	-	1.1	-	-	1.1
			Санузел	43	-	-	1.1	-	1.1	-	-	1.1
			Санузел	44	-	-	4.5	-	4.5	-	-	4.5
			Душевая	45	-	-	1.4	-	1.4	-	-	1.4
			гладильная	46	-	-	4.8	-	4.8	-	-	4.8
			Коридор	47	-	-	3.9	-	3.9	-	-	3.9
			Душевая	48	-	-	1.4	-	1.4	-	-	1.4