


г. Владимир 1941 г. № 101

План «7» №12

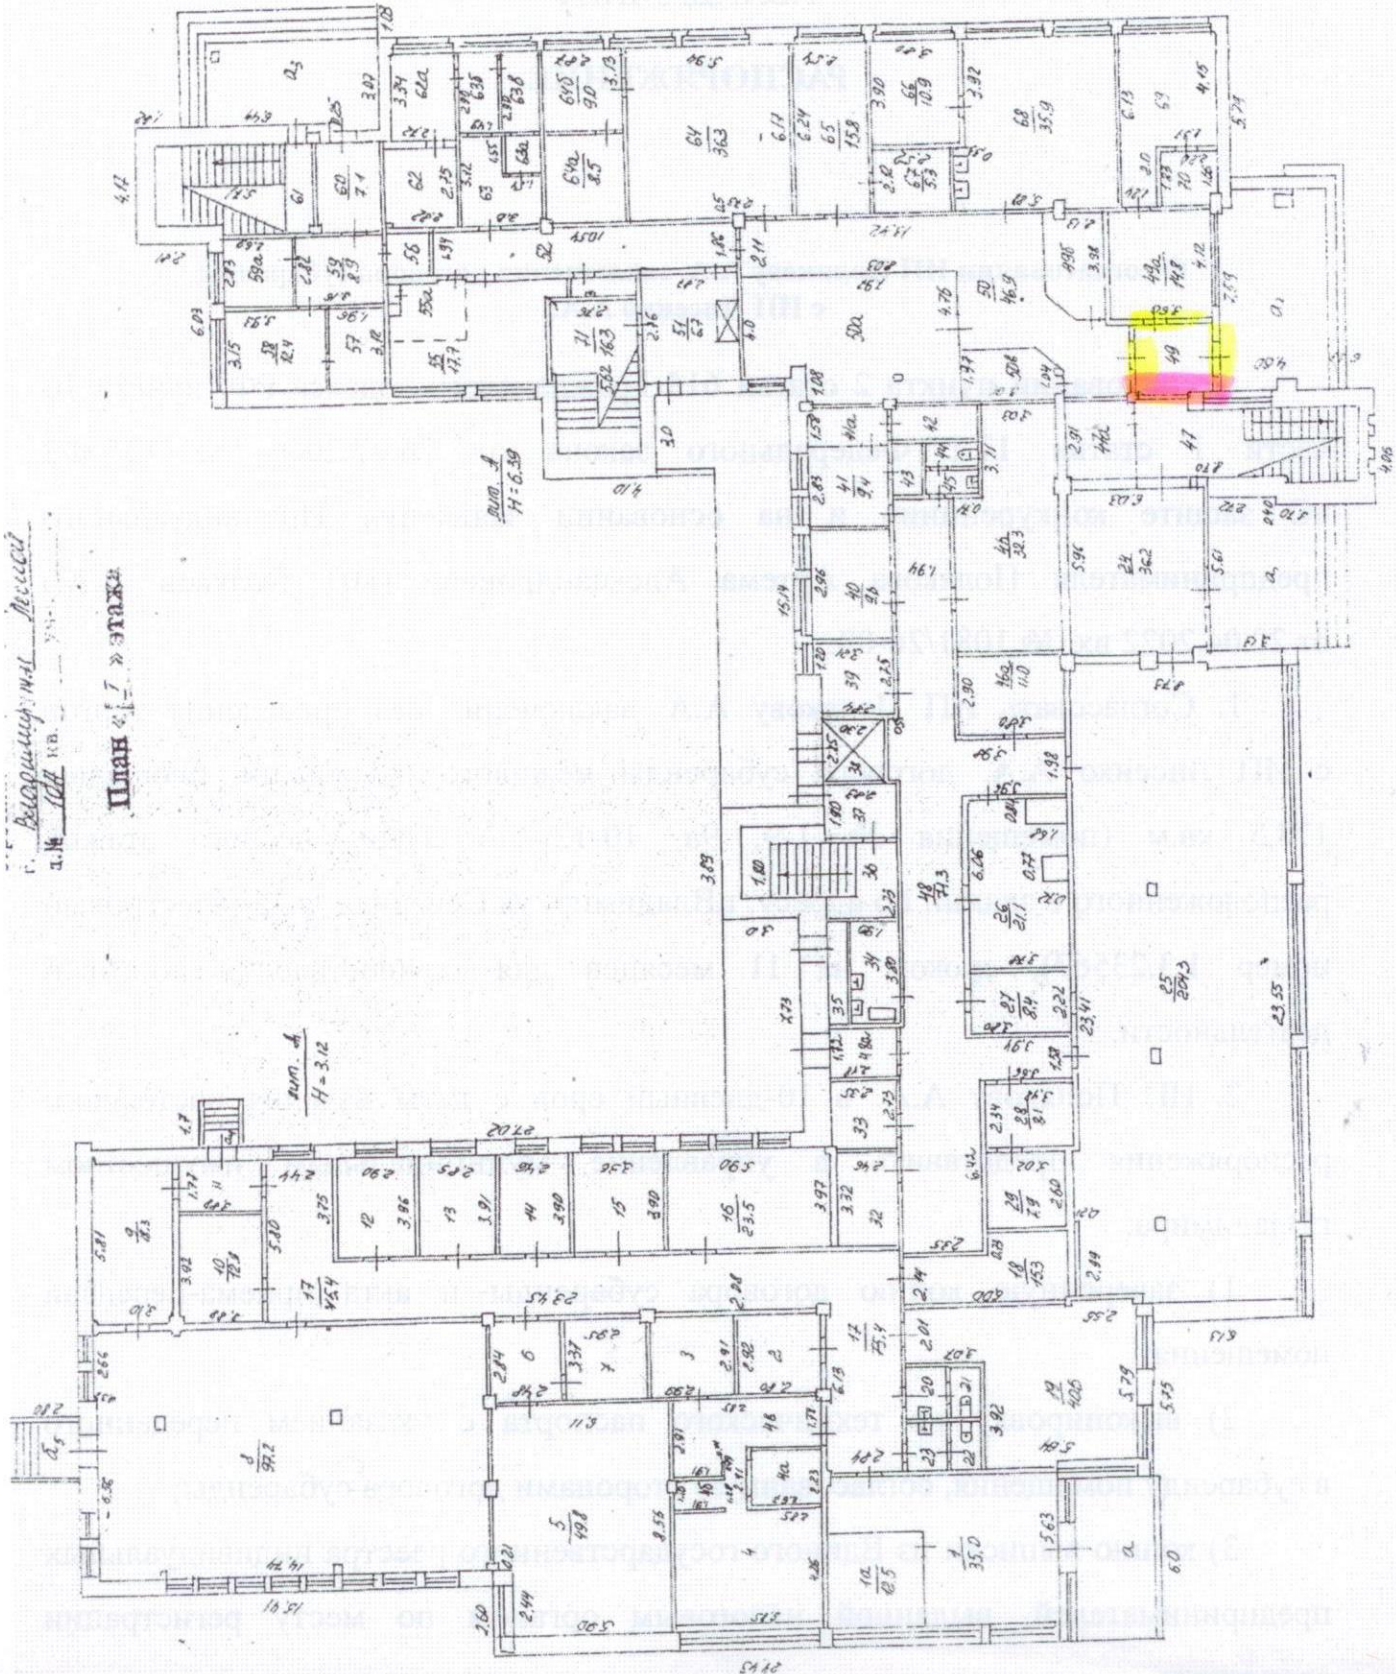

На основании тов.
14.40.48, 49, 7-7-48, 11-48, 49, 50, 52, 50Б
33, 34, 36, 37, 38, 39, 40, 41, 42, 43
разрешается не предьявлять

Дата 20.11.48 Подпись [подпись]

Составитель: А. Ю. Ермаков
 Технический институт
 по состоянию на 15.02.09
 (число, месяц, год)
 Изготовитель: Фердинанд
 Руководитель группы: В. В. В. В. В.

VI. Экспликация к плану ст

По мкр. Лесной

дом № 10А

Фрунзенский район

Орунзенский район

Дата записей	Литер по плану	Этаж, начиная с подвала и кончая мезонином - №№ квартир, торговых, складских и пр. помещений	№№ комнат, кухонь, коридоров и пр. помещений	Назначение помещений: жилое, контора, магазин, ванная, коридор, кухня и прочая	Площадь по внутреннему обмеру, кв. метров											разрешение на переоборудование не предъявлено	высота
					общая полезная	жилое		бытов.обсл.		учрежд.	торговое		санит-леч.				
						основная	вспомогательная	основная	вспомогательная		основная	вспомогательная	основная	вспомогательная			
A	I		34	мойка	7,2								7,2				
			35	подсобное	3,1								3,1				
			36	лестн.клетка	10,8								10,8				
			37	подсобное	5,4								5,4				
			38	лифт	5,2								5,2				
			39	кабинет	7,6							7,6					
			40	кабинет	9,6							9,6					
			41	кабинет	9,4							9,4					
			41а	касса	5,2							5,2					
			42	подсобное	3,1								3,1				
			43	гардероб	1,5								1,5				
			44	санузел	1,2								1,2				
			45	санузел	1,0								1,0				
			46	столовая	32,3								32,3				
			46а	кладовая	11,0								11,0				
			47	подсобное	25,3								25,3			25,3	
			47а	подсобное	8,4								8,4			8,4	
			48	коридор	71,3								71,3			71,3	
			48а	тамбур	3,8								3,8			3,8	
			49а	коридор	14,8								14,8				
			49б	торговое	8,0							8,0				8,0	
			49	тамбур	6,9				6,9								
			50	коридор	39,5				39,5							39,5	
			50в	торговое	7,1							7,1				7,1	
			50а	торговое	35,6							35,6				35,6	
			51	тамбур	6,7				6,7							6,7	
			52	коридор	20,0				20,0							20,0	
			53	туалет	1,9				1,9							1,9	
			55	торговое	17,7							17,7				17,7	
			55а	торговое	6,5							6,5				6,5	
			55б	шкаф	0,2							0,2				0,2	
			56	санузел	2,3							2,3					
			57	камера заключ.	6,2				6,2								