


ПОСТАНОВИТЕЛЬНЫЙ ПЛАН
 СТРОЕНИЯ № 13
 Владельца: Мороз
 П.М. № 13 от 1988 г.

План "I" этаж

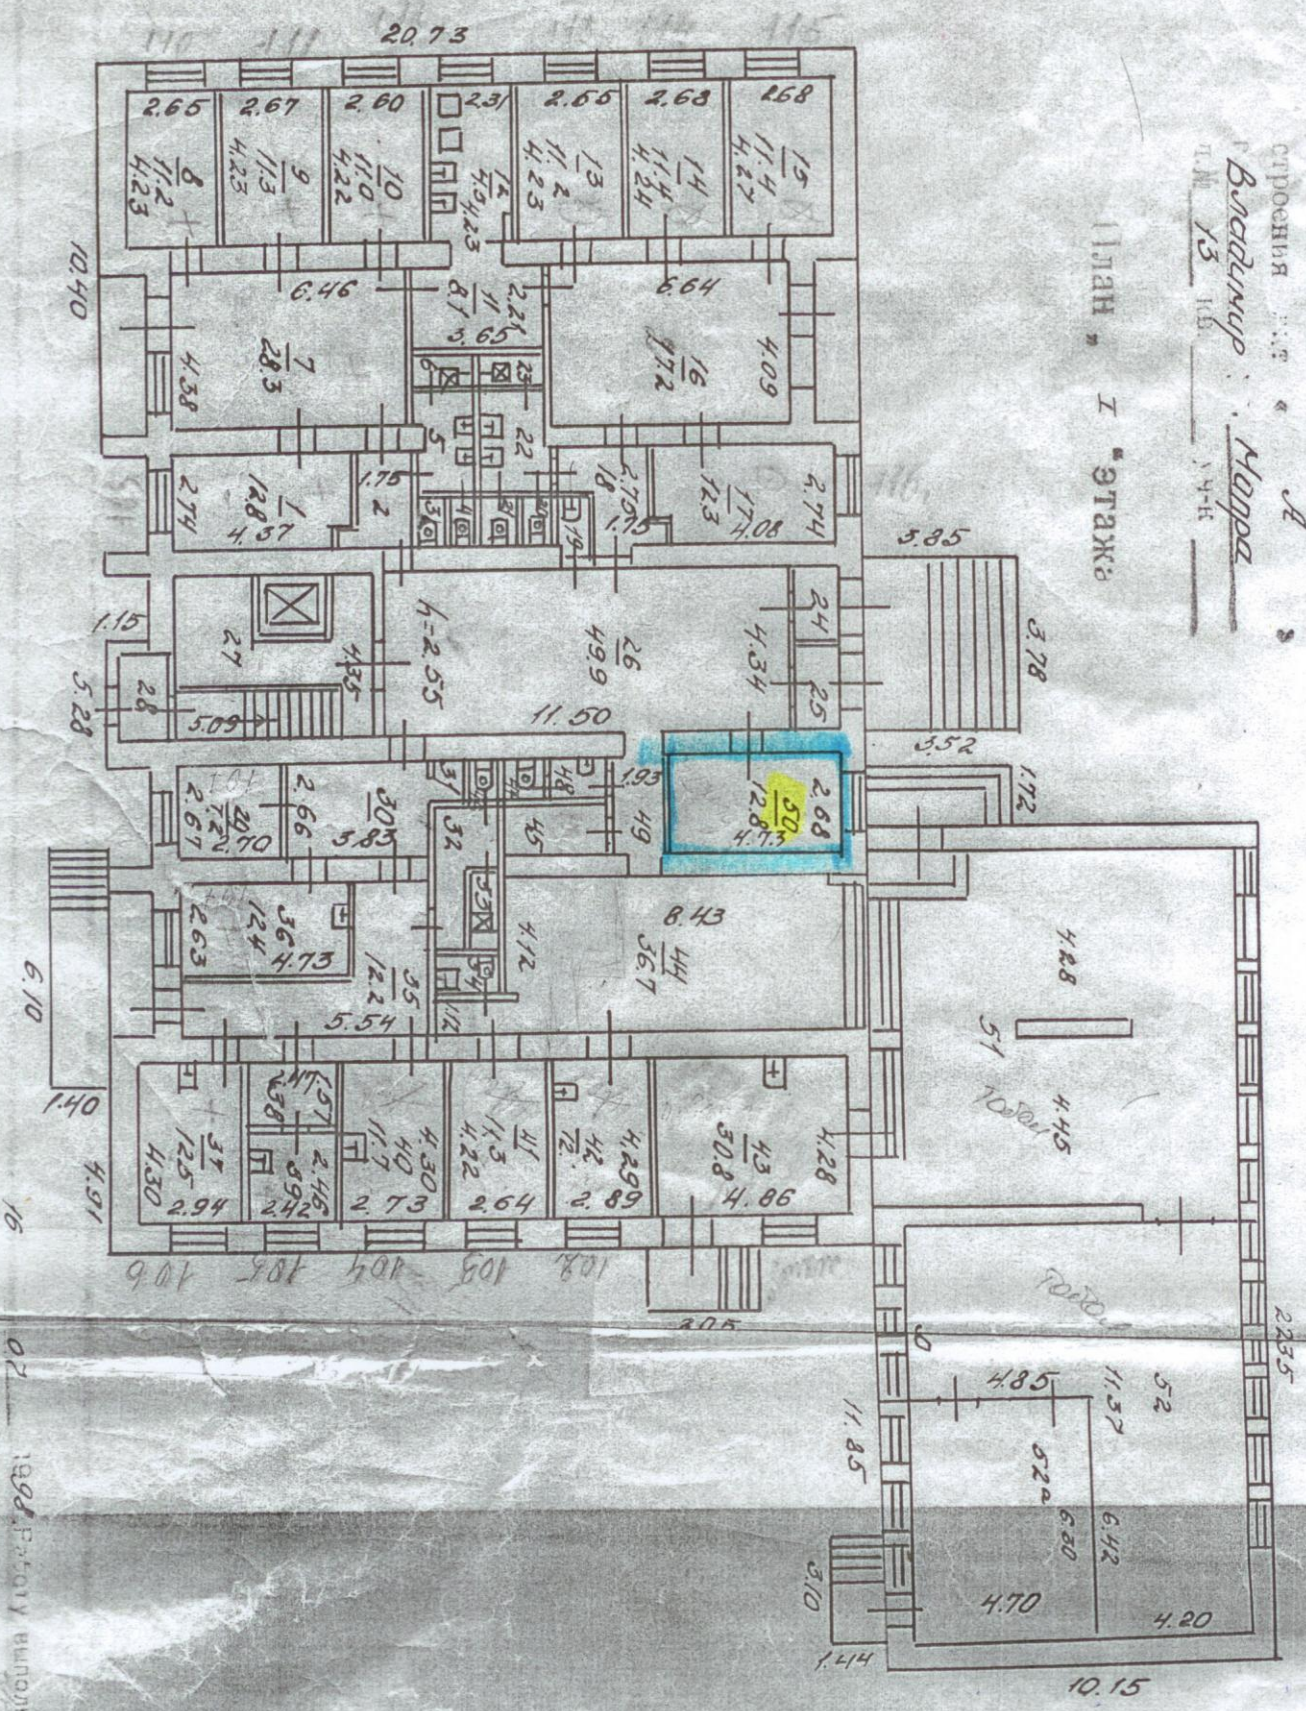

1:200

02 1988 г. 1988 г. 1988 г.
 Инженер-проектировщик
 Инженер-проектировщик
 Инженер-проектировщик

					Площадь по внутреннему обмеру, кв. метров										
Литер по плану	Этаж, начиная с подвала и кончая ме- зонном	№№ квартир, торго- вых, складских и пр. помещений	№№ комнат, кухонь, коридоров и пр. поме- щений	Назначение помещения: жилое, контора, магазин, ванная, коридор, кухня и прочая	общая полезная	площадь по внутр. обмеру								высота	
						основная	вспомогат.	основная	вспомогат.	основная	вспомогат.	основная	вспомогат.		
А		✓	37	жилая	✓ 12,6	12,6									
		✓	38	коридор	3,9		3,9								
		✓	39	жилая	✓ 5,9	5,9									
	✓	застеклен- ная лодж. 423,0 кв. м.	40	кабинет	11,7					11,7					
	✓		41	кабинет	11,3		11,3								
	✓		42	кухня	12,4			12,4							
			43	кабинет	20,1		20,1								
			45	поселенное	3,0						3,0				
			46	сан. узел	1,2					1,2					Т
			47	— " —	1,2					1,2					Т
			48	— " —	2,2					2,2					
			49	коридор	5,2					5,2					
			50	застеклен.	12,5					12,5					
А,	застеклен- ная лодж. 423,0 кв. м.	{	51	санитарное	94,9		94,9								3,36
			52	санитарное	73,3		73,3								
			52 ^б	корид. зал	29,6		29,6								
А			44	коридор	36,7			36,7							4,25
Итого по I кв.					585,2	93,1	35,8	22,5	950,9	58,0	11,5				

[illegible]