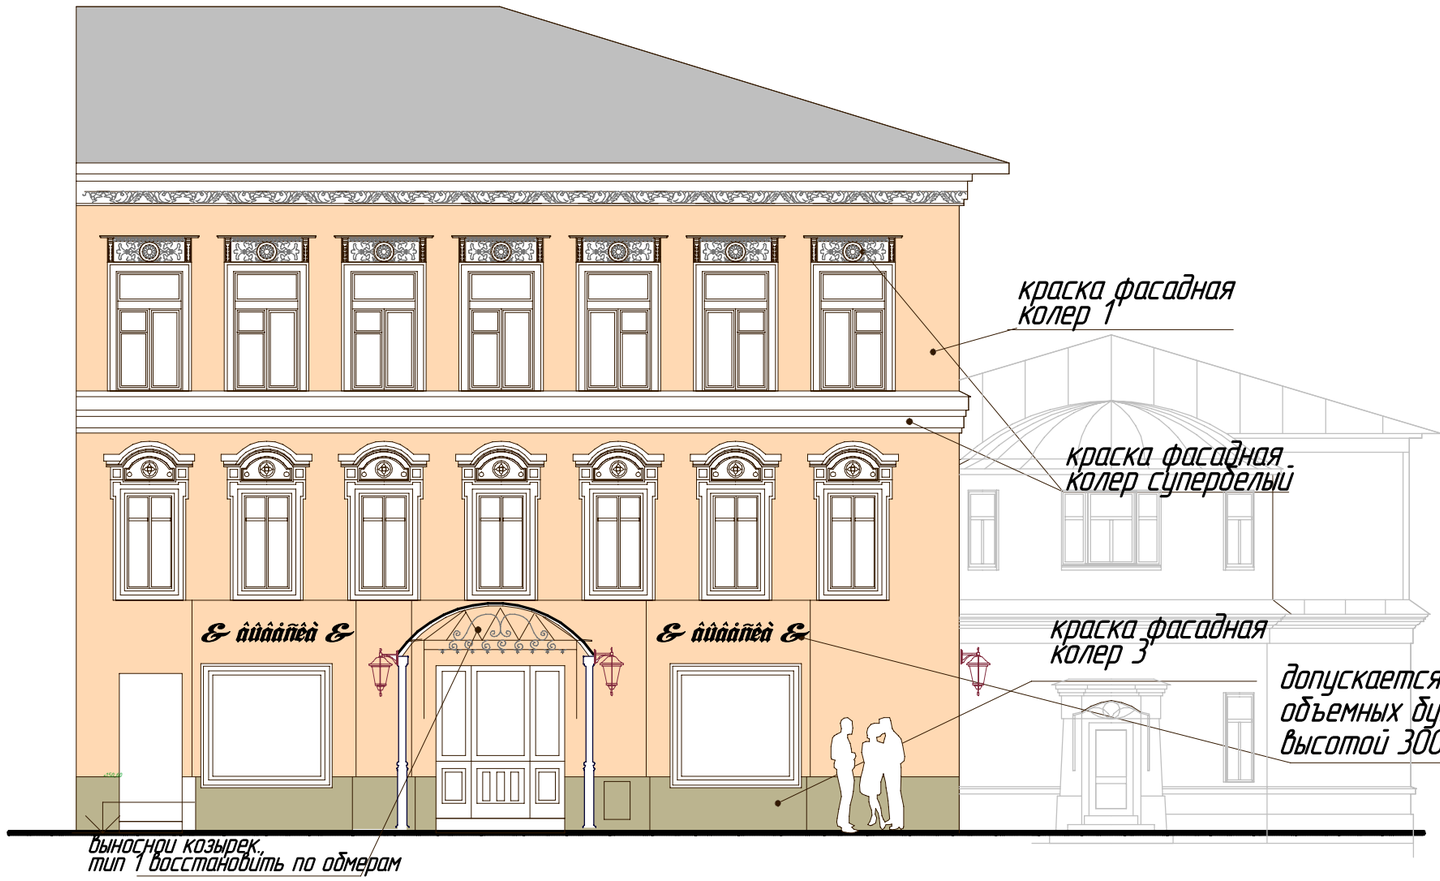

ведомость отделки фасада

Марка Поз.	Обозначение	Наименование	Кол.	Масса ед.кг	Примечание
1.	H 65/L90/C21-Siena 145	Максишилд-матовая акриловая краска для фасадных работ			
2.		Максишилд-матовая акриловая краска для фасадных работ			3D-system CAPAROL
3.	H 110/L75/C12-Jade75	Терракоат-стандарт. цветное рельефное штукатурное покрытие на акриловой основе			

ГАП	МальцеваА.		
проектир	ЗахарушкинаЕ.		
Проверил			
исполнил			
Н. контр.			

г. Владимир, историческое ядро
ул. Б.Московская, четная сторона.

фасады и внешнее комплексное благоустройство в границах исторического ядра г. Владимира	Стадия	Лист	Листов
	ПП		
колеровочный паспорт. М 1:100 ул.Б.Московская д. №26	ООО "ГРАНЬ" 2008г.		

Взамен инв. N

Подпись и дата

Инв. N подл.