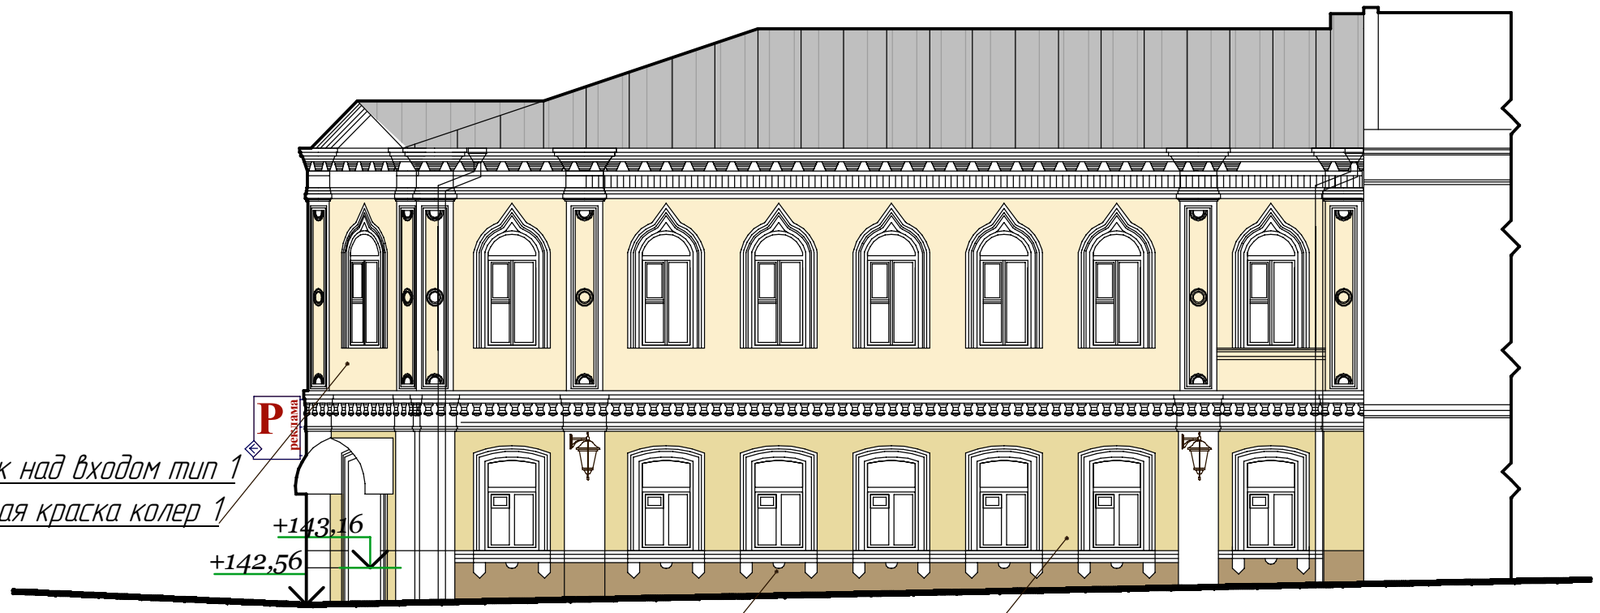

ведомость отделки фасада

Марка Поз.	Обозначение	Наименование	Кол.	Масса ед.кг	Примечание
1.	H 85/L93/C14-Ginster 90	Максишилд-матовая акриловая краска для фасадных работ			
2.	H 85/L80/C40-Ginster 100	Максишилд-матовая акриловая краска для фасадных работ			3D-system CAPAROL
3.	H 85/L60/C14-Ginster 40	Терракоат-стандарт цветное рельефное штукатурное покрытие на акриловой основе			

г. Владимир, историческое ядро
ул. Б.Московская, нечетная сторона.

ГАП	МальцеваА.			фасады и внешнее комплексное благоустройство в границах исторического ядра г. Владимира	Стадия	Лист	Листов
проектир	ЗахарушкинаЕ.				ПП		
Проверил				колеровочный паспорт. М 1:100 ул.Б.Московская д. №43	ООО "ГРАНЬ" 2009г.		
исполнил							
Н. контр.							

Взамен инв. N

Подпись и дата

Инв. N подл.