


Инф. N подл.	
Подпись и дата	
Взамен инф. N	

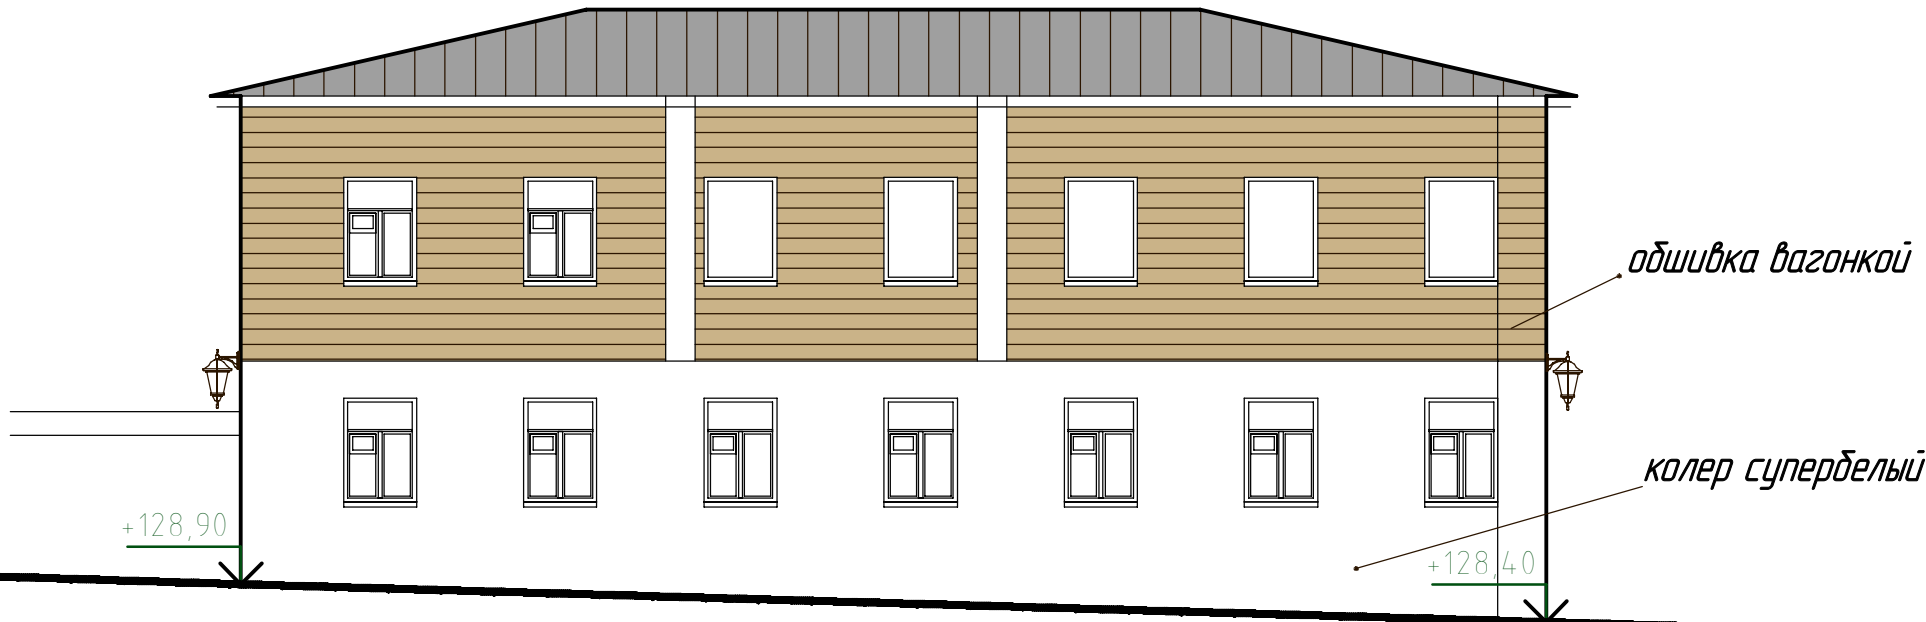

ведомость отделки фасада

Марка Поз.	Обозначение	Наименование	Кол.	Масса ед.кз	Примечание
1.	колер супербелый	Максицикл-матовая акриловая краска для фасадных работ			

				г. Владимир, историческое ядро		
				ул. Б.Московская, нечетная сторона		
				фасады и внешнее комплексное благоустройство в границах исторического ядра г. Владимира	Стадия	Лист
					ПП	
ГАП	МальцеваА.			колеровочный паспорт. М 1:100 ул.Б.Московская д. №69	ООО "ГРАНЬ" 2009г.	
проектир	ЗахарушкинаЕ.					
Проверил						
исполнил						
Н. контр.						