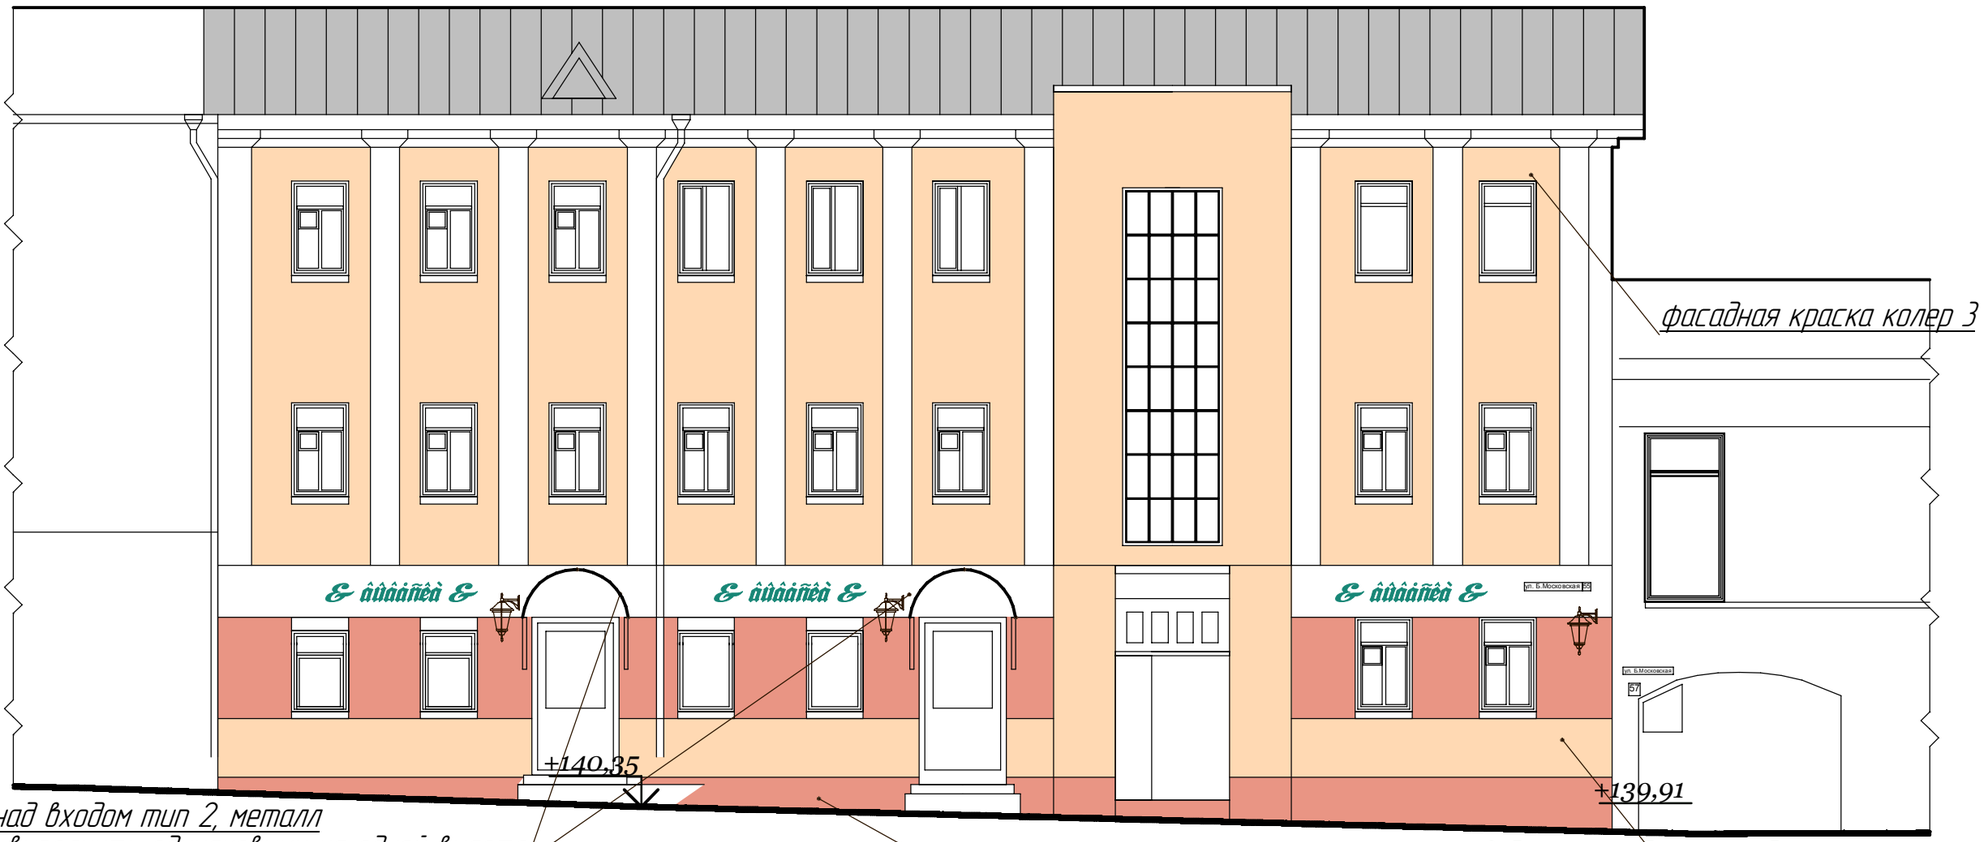

фасадная краска колер 3

козырек над входом тип 2, металл
козырьки выполнить одинаковыми на одной высоте

фасадная краска колер 3

фасадная краска колер 2

ведомость отделки фасада

Марка Поз.	Обозначение	Наименование	Кол.	Масса ед.кг	Примечание
1.	H 65/L85/C30-Siena 140	Максишилд-матовая акриловая краска для фасадных работ			
2.	H 30/L70/C43-Koral 175	Терракоат-стандарт. цветное рельефное штукатурное покрытие на акриловой основе			

ГАП	МальцеваА.	г. Владимир, историческое ядро ул. Б.Московская, нечетная сторона.	
проектир	ЗахарушкинаЕ.	фасады и внешнее комплексное благоустройство в границах исторического ядра г. Владимира	Стадия: ПП; Лист; Листов
Проверил		колеровочный паспорт. М 1:100 ул.Б.Московская д. №55	ООО "ГРАНЬ" 2009г.
исполнил			
Н. контр.			

Взамен инв. N

Подпись и дата

Инв. N подл.